



# 춘천인형극장 대극장 기술종합안내 (대관)





## 재단법인 춘천인형극제

- 대표전화 : 033-242-8452
- 주소 : 강원도 춘천시 영서로 3017 춘천인형극장
- 극장종합안내 : 박성현 무대운영팀장
- 대관문의 카카오톡 : <https://open.kakao.com/o/sU7taA1h>




- \* 기본 극장 운영시간은 09:00 – 22:00 (중식 12시~13시 / 석식 17시~18시 식사시간은 협의 후 조정 가능)
- \* 극장 감독이 요구하는 **안전사항은 준수**하여 주시길 부탁드립니다.
- \* 극장시스템을 사용할 때에는 **반드시 전문인력을 대동**하여야 합니다.  
(사용 중 사용자의 부주의로 시설이 파손될 경우 손해에 대한 책임을 물을 수 있습니다)
- \* 공연당일 극장 하우스팀이 관객 안내를 진행합니다. (**하우스 전담인력 인건비 관련 별도 안내 예정**)
- \* 주차장이 협소하여 원활한 통행을 위해 **반드시 주차 관리 인력 (2명이상)을 배치**하여야 합니다.
- \* 무대와 객석공간에서는 **음식물 및 음료 섭취 불가**입니다. (뚜껑이 있는 생수만 가능)
- \* **알러지를 유발할 수 있는 식물과 동물은 반입 및 동반입장 불가**입니다. (안내건 제외)
- \* 무대에 출입하는 모든 관계자, 스태프, 공연자는 **안전교육수료증을 2주 전까지 제출**해주기 바랍니다. ([cocobautheatre@gmail.com](mailto:cocobautheatre@gmail.com))



## 대극장 시설 및 공간안내



## 춘천인형극장 시설안내 (대극장)

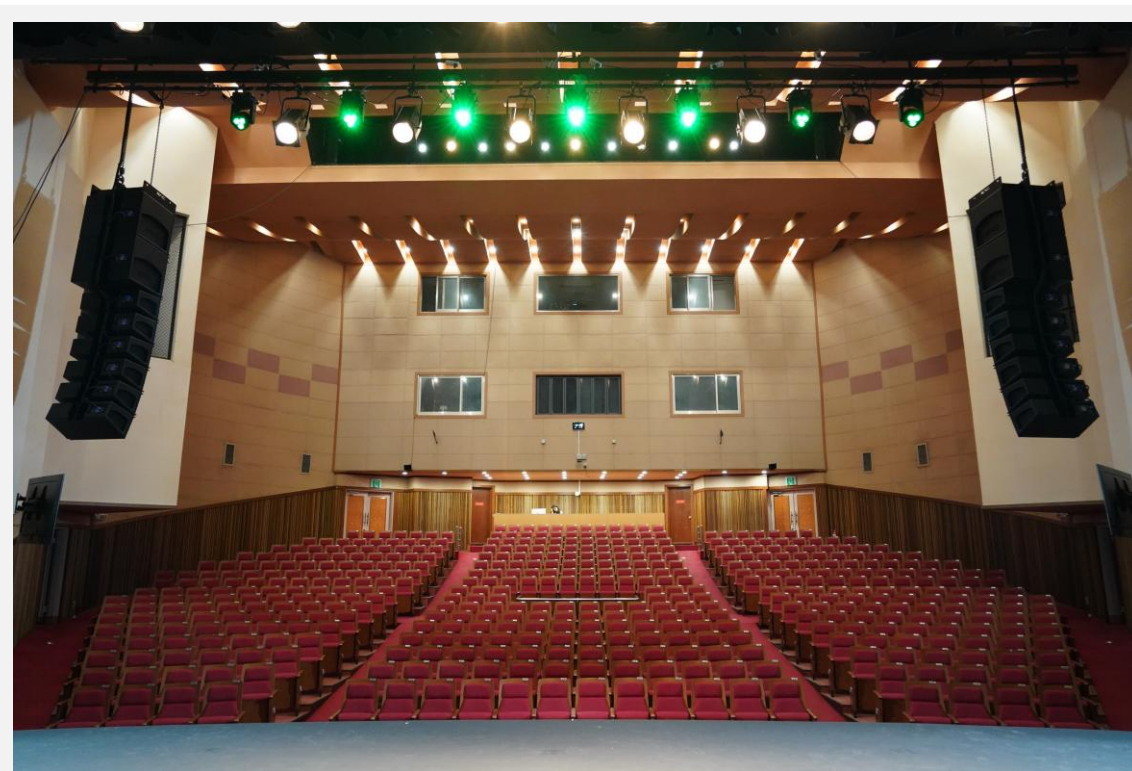

### 대극장 (시설안내)

- 객석수 : 465 석 (일반석 462석 / 장애인석 3석)
- 무대형태 : 프로시니엄
- 무대기계조종실 : 무대 하수
- FOH : 객석 맨 뒤 중앙에 위치
- 출입문 : 4개


### 대극장 (유의사항)

- 하우스 인력 배치 필수 (안전요원)
- 각 파트 별 기술전문인력 배치 필수
- 극장 내 음료 및 음식물 취식 불가
- 식물, 애완동물 반입 및 동반입장 불가 (안내견 제외)
- 안전과 관련된 사항은 극장감독의 지시에 협조

# 춘천인형극장 시설안내 (객석과 로비)

총 객석 수 : 465석

관람석 462석 | 휠체어석 3석

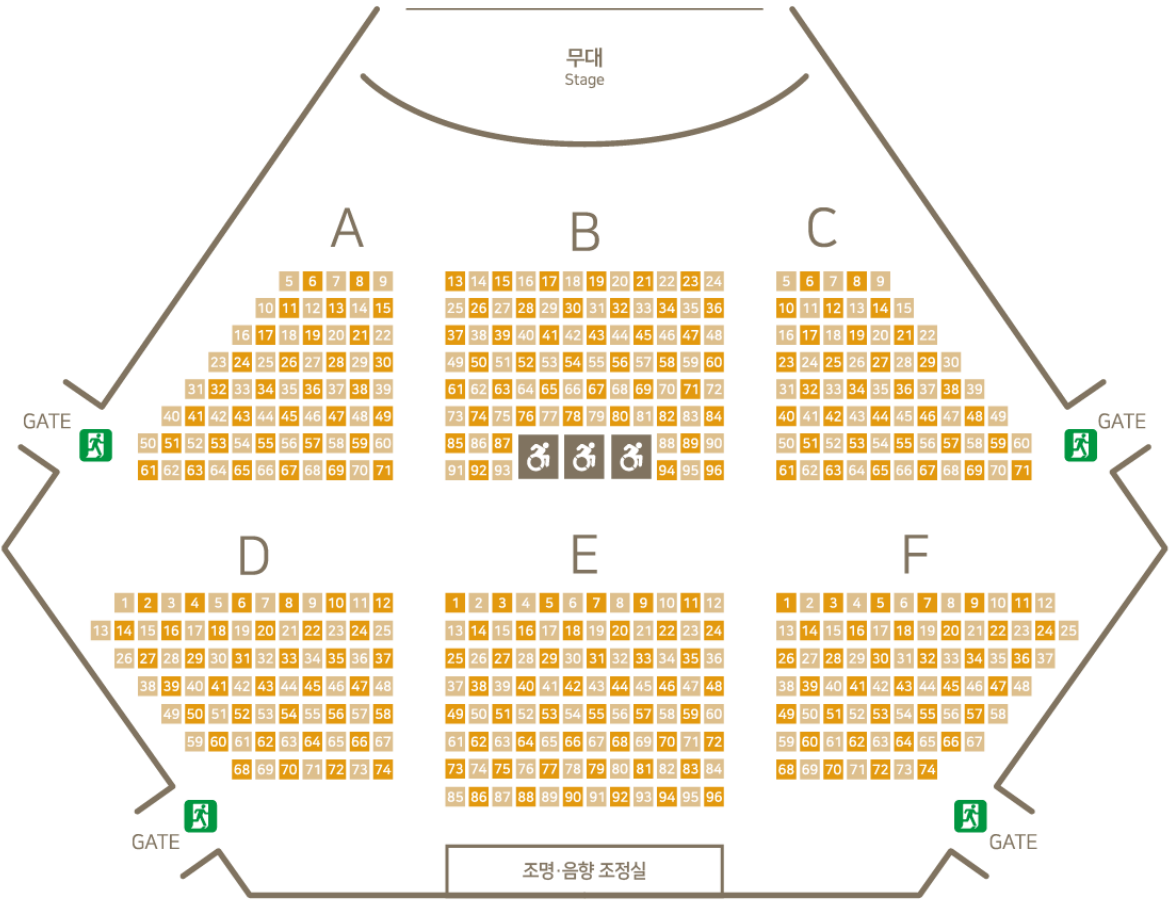


## 객석과 로비

|        |         |          |
|--------|---------|----------|
| 좌석수    | 일반      | 462 석    |
|        | 장애인     | 3 석      |
| 객석운영방침 | 객석개방시간  | 협의 후 진행  |
|        | 입석방침    | 불가       |
|        | 지연입장방침  | 협의 후 진행  |
|        | 사진촬영 방침 | 협의 후 진행  |
|        | 스태프 출입증 | 필수착용     |
|        | 하우스인력   | 공연팀에서 대동 |
| 로비     | 매표소     | 1층 로비 중앙 |
|        | 물품보관소   | 없음       |



## 춘천인형극장 시설안내 (무대장비 반입구 통로)

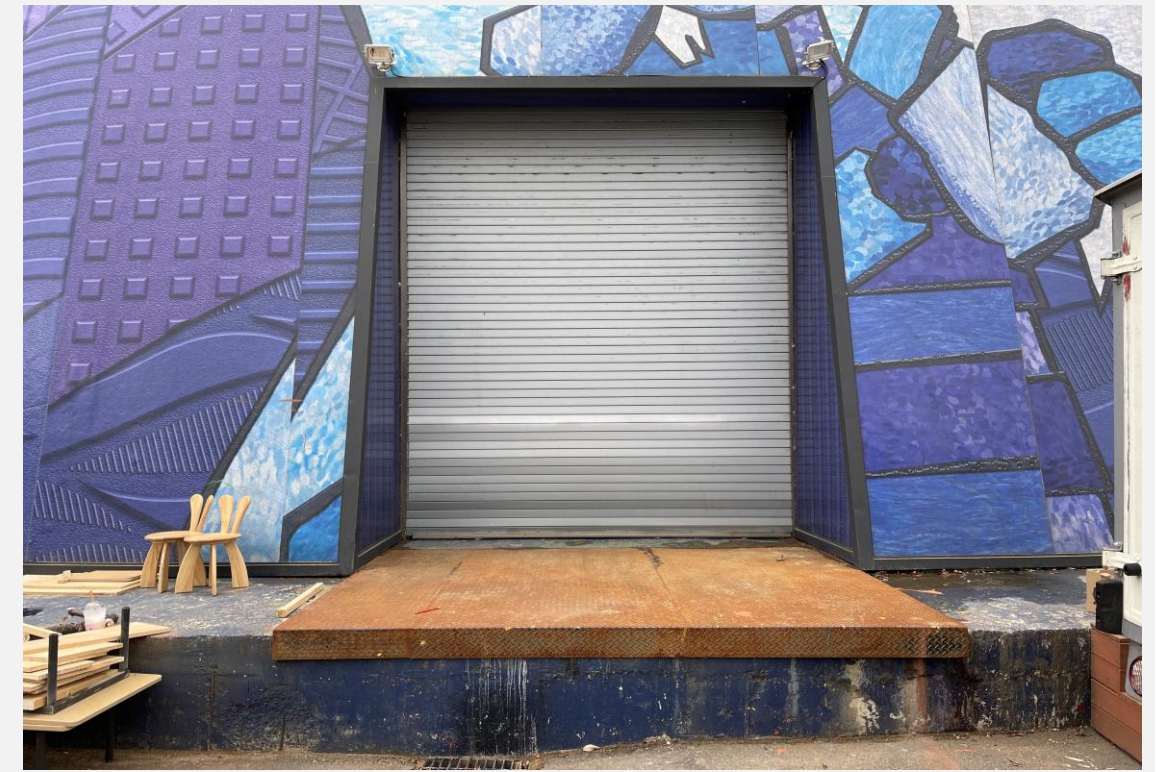

### 장치보관실 내부 (대도구실)

- 장치보관실 규모 : W 11700 x D 6360 x H 8000 (mm)
- 무대 출입문 크기 : W 2880 x H 2610 (mm)
- 극장종합안내 : 박성현
- 연락처 : 033-242-8452

### 장치보관실 입구

- 반입문 크기 : W 2930 x H 3590 (mm)
- 업/다운 개폐
- 극장종합안내 : 박성현
- 연락처 : 033-242-8452

## 춘천인형극장 시설안내 (분장실1, 분장실2)



### 분장실 1

- 분장실 1 규모 : W4300 x D 5500 x H 3600 (mm)
- 위치 : 무대 우측 복도
- 극장종합안내 : 신상용
- 연락처 : 033-242-8452
- 대관문의 카카오톡 : <https://open.kakao.com/o/sU7taA1h>



### 연습실 공간 (인원이 20명 이상일 경우 오픈)

- 분장실 1 규모 : W17000 x D4500 x H 3600 (mm)
- 위치 : 무대 우측 복도
- 극장종합안내 : 신상용
- 연락처 : 033-242-8452
- 대관문의 카카오톡 : <https://open.kakao.com/o/sU7taA1h>








# 대극장 무대기술 정보

(무대기계 / 조명 / 음향)




# 춘천인형극장 무대기술자료 - 대극장 평면도

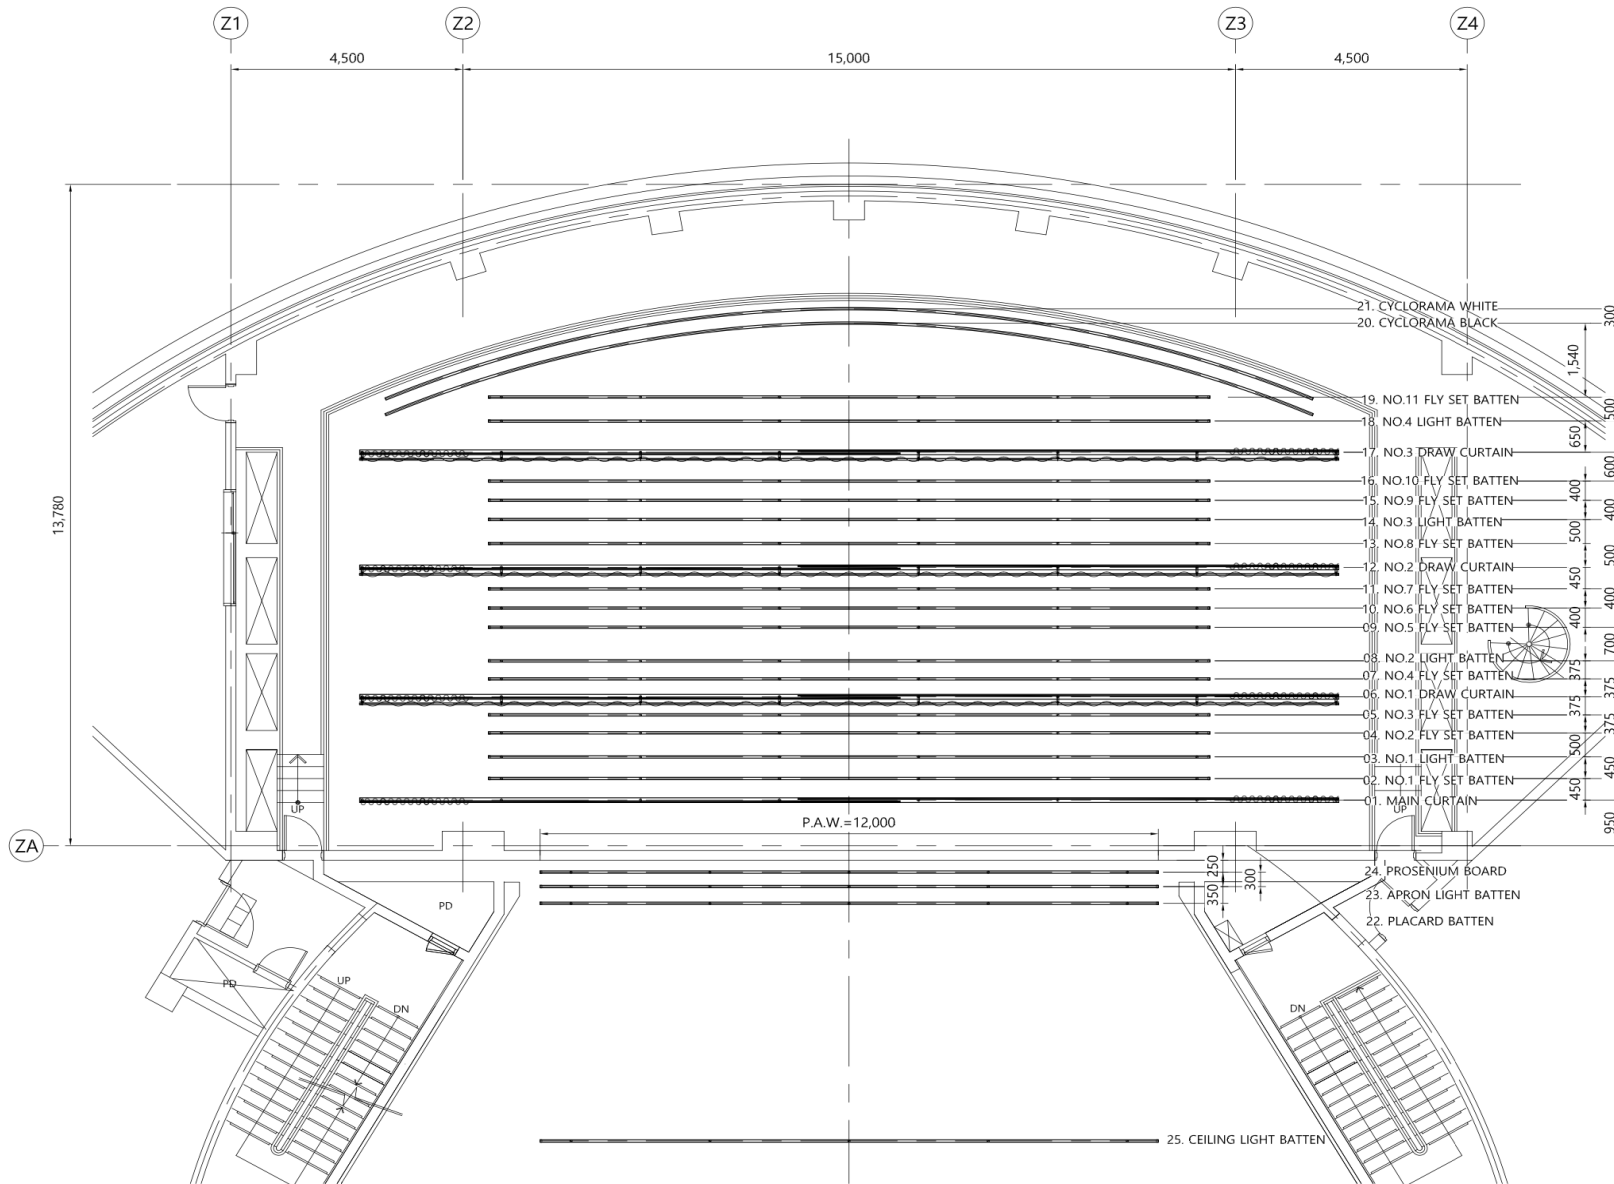

## 대극장 상부구동장치

|    |                      |
|----|----------------------|
| 01 | MAIN CURTAIN         |
| 02 | NO.1 FLY SET BATTEN  |
| 03 | NO.1 LIGHT BATTEN    |
| 04 | NO.2 FLY SET BATTEN  |
| 05 | NO.3 FLY SET BATTEN  |
| 06 | NO.1 DRAW CURTAIN    |
| 07 | NO.4 FLY SET BATTEN  |
| 08 | NO.2 LIGHT BATTEN    |
| 09 | NO.5 FLY SET BATTEN  |
| 10 | NO.6 FLY SET BATTEN  |
| 11 | NO.7 FLY SET BATTEN  |
| 12 | NO.2 DRAW CURTAIN    |
| 13 | NO.8 FLY SET BATTEN  |
| 14 | NO.3 LIGHT BATTEN    |
| 15 | NO.9 FLY SET BATTEN  |
| 16 | NO.10 FLY SET BATTEN |
| 17 | NO.3 DRAW CURTAIN    |
| 18 | NO.4 LIGHT BATTEN    |
| 19 | NO.11 FLY SET BATTEN |
| 20 | CYCLORAMA (BLACK)    |
| 21 | CYCLORAMA (WHITE)    |
| 22 | PLACARD BATTEN       |
| 23 | APRON LIGHT BATTEN   |
| 24 | PROSCENIUM BOARD     |
| 25 | CEILING LIGHT BATTEN |

# 춘천인형극장 무대기술자료 - 대극장 단면도

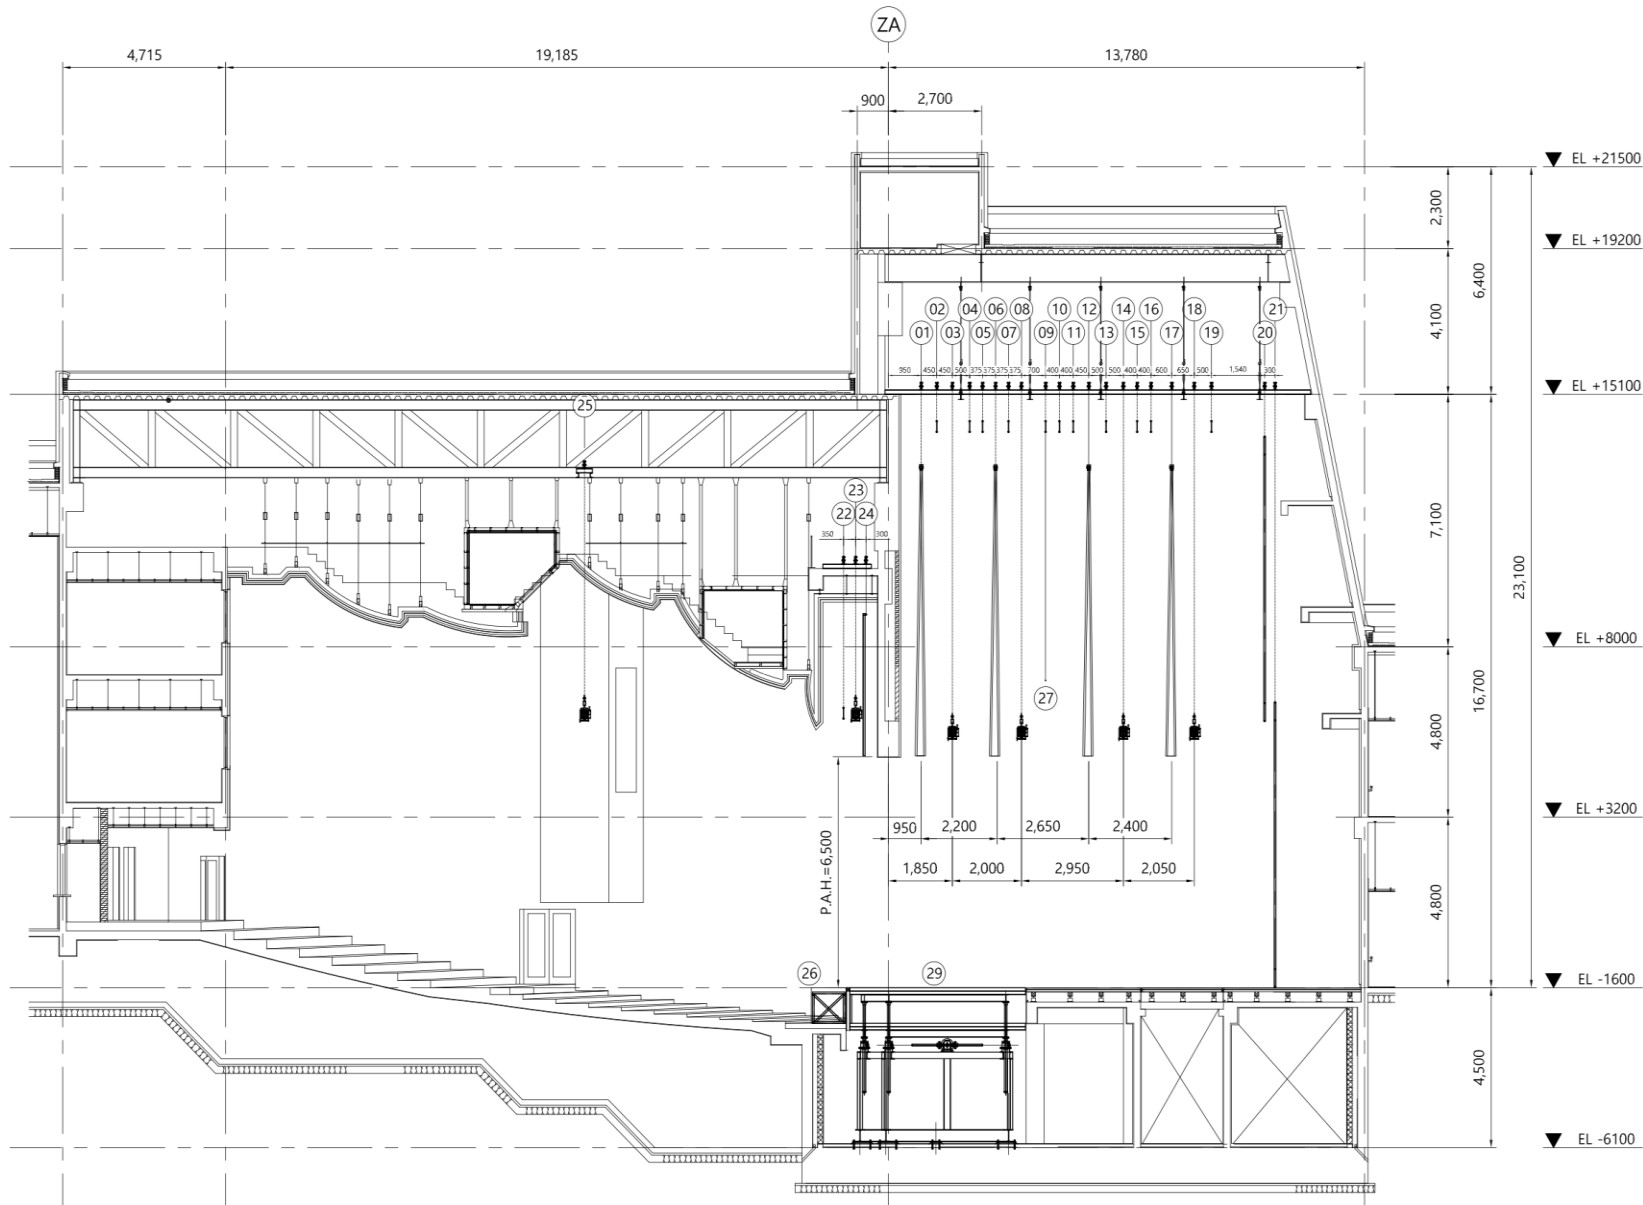

대극장 상부구동장치

|    |                      |
|----|----------------------|
| 01 | MAIN CURTAIN         |
| 02 | NO.1 FLY SET BATTEN  |
| 03 | NO.1 LIGHT BATTEN    |
| 04 | NO.2 FLY SET BATTEN  |
| 05 | NO.3 FLY SET BATTEN  |
| 06 | NO.1 DRAW CURTAIN    |
| 07 | NO.4 FLY SET BATTEN  |
| 08 | NO.2 LIGHT BATTEN    |
| 09 | NO.5 FLY SET BATTEN  |
| 10 | NO.6 FLY SET BATTEN  |
| 11 | NO.7 FLY SET BATTEN  |
| 12 | NO.2 DRAW CURTAIN    |
| 13 | NO.8 FLY SET BATTEN  |
| 14 | NO.3 LIGHT BATTEN    |
| 15 | NO.9 FLY SET BATTEN  |
| 16 | NO.10 FLY SET BATTEN |
| 17 | NO.3 DRAW CURTAIN    |
| 18 | NO.4 LIGHT BATTEN    |
| 19 | NO.11 FLY SET BATTEN |
| 20 | CYCLORAMA (BLACK)    |
| 21 | CYCLORAMA (WHITE)    |
| 22 | PLACARD BATTEN       |
| 23 | APRON LIGHT BATTEN   |
| 24 | PROSCENIUM BOARD     |
| 25 | CEILING LIGHT BATTEN |



# 춘천인형극장 무대기술자료 - 대극장 장치 세부내용

## ■ 상부 무대기계 SYSTEM EQUIPMENT LIST

| ITEM No. | DESCRIPTION                  | DIMENSIONS       | CONTROL TYPE | DRIVE TYPE      | POWER               | SPEED (m/min) | CAPACITY (Kg) |       |       | REMARK                      |
|----------|------------------------------|------------------|--------------|-----------------|---------------------|---------------|---------------|-------|-------|-----------------------------|
|          |                              |                  |              |                 |                     |               | Dead          | Live  | Total |                             |
| 01       | MAIN CURTAIN                 | 19,000L x 8,000H | MOTORIZE     | SCREW DRUM TYPE | UP-DN : 11KW x 4P   | 0.1 ~ 60      | 650           | -     | 650   |                             |
|          |                              |                  | MOTORIZE     | SCREW DRUM TYPE | OP-CL : 0.75KW x 4P | 0.1 ~ 40      |               |       |       |                             |
| 02       | No.1 FLY SET BATTEN          | 14,000L          | MOTORIZE     | SCREW DRUM TYPE | 11KW x 4P           | 0.1 ~ 60      | 150           | 650   | 800   |                             |
| 03       | No.1 SUSPEION LIGHT BATTEN   | 14,000L          | MOTORIZE     | SCREW DRUM TYPE | 4.0KW x 4P          | 12            | 200           | 1,000 | 1,200 |                             |
| 04       | No.2 FLY SET BATTEN          | 14,000L          | MOTORIZE     | SCREW DRUM TYPE | 11KW x 4P           | 0.1 ~ 60      | 150           | 650   | 800   |                             |
| 05       | No.3 FLY SET BATTEN          | 14,000L          | MOTORIZE     | SCREW DRUM TYPE | 11KW x 4P           | 0.1 ~ 60      | 150           | 650   | 800   |                             |
| 06       | No.1 DRAW CURTAIN            | 19,000L x 8,000H | MOTORIZE     | SCREW DRUM TYPE | UP-DN : 11KW x 4P   | 0.1 ~ 60      | 650           | -     | 650   |                             |
|          |                              |                  | MOTORIZE     | SCREW DRUM TYPE | OP-CL : 0.75KW x 4P | 0.1 ~ 40      |               |       |       |                             |
| 07       | No.4 FLY SET BATTEN          | 14,000L          | MOTORIZE     | SCREW DRUM TYPE | 11KW x 4P           | 0.1 ~ 60      | 150           | 650   | 800   |                             |
| 08       | No.2 SUSPENSION LIGHT BATTEN | 14,000L          | MOTORIZE     | SCREW DRUM TYPE | 4.0KW x 4P          | 12            | 200           | 1,000 | 1,200 |                             |
| 09       | No.5 FLY SET BATTEN          | 14,000L          | MOTORIZE     | SCREW DRUM TYPE | 11KW x 4P           | 0.1 ~ 60      | 150           | 650   | 800   |                             |
| 10       | No.6 FLY SET BATTEN          | 14,000L          | MOTORIZE     | SCREW DRUM TYPE | 11KW x 4P           | 0.1 ~ 60      | 150           | 650   | 800   |                             |
| 11       | No.7 FLY SET BATTEN          | 14,000L          | MOTORIZE     | SCREW DRUM TYPE | 11KW x 4P           | 0.1 ~ 60      | 150           | 650   | 800   |                             |
| 12       | No.2 DRAW CURTAIN            | 19,000L x 8,000H | MOTORIZE     | SCREW DRUM TYPE | UP-DN : 11KW x 4P   | 0.1 ~ 60      | 650           | -     | 650   |                             |
|          |                              |                  | MOTORIZE     | SCREW DRUM TYPE | OP-CL : 0.75KW x 4P | 0.1 ~ 40      |               |       |       |                             |
| 13       | No.8 FLY SET BATTEN          | 14,000L          | MOTORIZE     | SCREW DRUM TYPE | 11KW x 4P           | 0.1 ~ 60      | 150           | 650   | 800   |                             |
| 14       | No.3 SUSPENSION LIGHT BATTEN | 14,000L          | MOTORIZE     | SCREW DRUM TYPE | 4.0KW x 4P          | 12            | 200           | 1,000 | 1,200 |                             |
| 15       | No.9 FLY SET BATTEN          | 14,000L          | MOTORIZE     | SCREW DRUM TYPE | 11KW x 4P           | 0.1 ~ 60      | 150           | 650   | 800   |                             |
| 16       | No.10 FLY SET BATTEN         | 14,000L          | MOTORIZE     | SCREW DRUM TYPE | 11KW x 4P           | 0.1 ~ 60      | 150           | 650   | 800   |                             |
| 17       | No.3 DRAW CURTAIN            | 19,000L x 8,000H | MOTORIZE     | SCREW DRUM TYPE | UP-DN : 11KW x 4P   | 0.1 ~ 60      | 650           | -     | 650   |                             |
|          |                              |                  | MOTORIZE     | SCREW DRUM TYPE | OP-CL : 0.75KW x 4P | 0.1 ~ 40      |               |       |       |                             |
| 18       | No.4 SUSPENSION LIGHT BATTEN | 14,000L          | MOTORIZE     | SCREW DRUM TYPE | 4.0KW x 4P          | 12            | 200           | 1,000 | 1,200 |                             |
| 19       | No.11 FLY SET BATTEN         | 14,000L          | MOTORIZE     | SCREW DRUM TYPE | 11KW x 4P           | 0.1 ~ 60      | 150           | 650   | 800   |                             |
| 20       | CYCLORAMA (BLACK)            | 18,000L x 8,000H | MOTORIZE     | SCREW DRUM TYPE | 7.5KW x 4P          | 0.1 ~ 6       | 2,500         | -     | 2,500 |                             |
| 21       | CYCLORAMA (WHITE)            | 18,000L x 8,000H | MOTORIZE     | SCREW DRUM TYPE | 7.5KW x 4P          | 0.1 ~ 6       | 2,500         | -     | 2,500 |                             |
| 22       | PLACARD BATTEN               | 12,000L          | MOTORIZE     | SCREW DRUM TYPE | 2.2KW x 4P          | 0.1 ~ 12      | 100           | 600   | 700   |                             |
| 23       | APRON LIGHT BATTEN           | 12,000L          | MOTORIZE     | SCREW DRUM TYPE | 4.0KW x 4P          | 12            | 200           | 1,000 | 1,200 | DISC DRUM->SCREW DRUM 으로 교체 |
| 24       | PROSENIUM BOARD              | 12,000L x 4,000H | MOTORIZE     | SCREW DRUM TYPE | 5.5KW x 4P          | 5             | 1,000         |       | 1,000 | DISC DRUM->SCREW DRUM 으로 교체 |
| 25       | CEILING LIGHT BATTEN         | 12,000L          | MOTORIZE     | DISC DRUM TYPE  | 3.0KW x 4P          | 9~15          | 200           | 800   | 1,000 | 신설                          |

## ■ 기타 무대기계 SYSTEM EQUIPMENT LIST

| ITEM No. | DESCRIPTION  | DIMENSIONS       | CONTROL TYPE | DRIVE TYPE | POWER | SPEED (m/min) | CAPACITY (Kg) |      |       | REMARK             |
|----------|--------------|------------------|--------------|------------|-------|---------------|---------------|------|-------|--------------------|
|          |              |                  |              |            |       |               | Dead          | Live | Total |                    |
| 26       | SCREEN       | 14,000L x 7,000H | -            | -          | -     | -             | -             | -    | -     | 세트바튼 탈부착 방식 (1SET) |
| 27       | HEAD CURTAIN | 14,000L x 2,000H | -            | -          | -     | -             | -             | -    | -     | 세트바튼 탈부착 방식 (4SET) |

## ■ 제작장 LIFT SYSTEM EQUIPMENT LIST

| ITEM No. | DESCRIPTION              | DIMENSIONS                    | CONTROL TYPE | DRIVE TYPE    | POWER       | SPEED (m/min) | CAPACITY (Kg) |       |       | REMARK |
|----------|--------------------------|-------------------------------|--------------|---------------|-------------|---------------|---------------|-------|-------|--------|
|          |                          |                               |              |               |             |               | Dead          | Live  | Total |        |
| 28       | LIFT 및 제작장 설치 (1층,2층,3층) | 2,600 x 1,600 (7,000 x 9,000) | MOTORIZE     | CYLINDER TYPE | 3.75KW X 4P | 3             | 1,000         | 1,000 | 2,000 | 신설     |

## ■ 하부 무대기계 SYSTEM EQUIPMENT LIST

| ITEM No. | DESCRIPTION    | DIMENSIONS       | CONTROL TYPE | DRIVE TYPE      | POWER     | SPEED (m/min) | CAPACITY (Kg)        |                      |                      | REMARK        |
|----------|----------------|------------------|--------------|-----------------|-----------|---------------|----------------------|----------------------|----------------------|---------------|
|          |                |                  |              |                 |           |               | Dead                 | Live                 | Total                |               |
| 29       | ORCHESTRA LIFT | 12,000L X 5,200B | MOTORIZE     | SCREW JACK TYPE | 15KW X 6P | 1             | 200Kg/M <sup>2</sup> | 150Kg/M <sup>2</sup> | 350Kg/M <sup>2</sup> | 안전점검 (오일누수 외) |

## 대극장 상부구동장치

|    |                      |
|----|----------------------|
| 01 | MAIN CURTAIN         |
| 02 | NO.1 FLY SET BATTEN  |
| 03 | NO.1 LIGHT BATTEN    |
| 04 | NO.2 FLY SET BATTEN  |
| 05 | NO.3 FLY SET BATTEN  |
| 06 | NO.1 DRAW CURTAIN    |
| 07 | NO.4 FLY SET BATTEN  |
| 08 | NO.2 LIGHT BATTEN    |
| 09 | NO.5 FLY SET BATTEN  |
| 10 | NO.6 FLY SET BATTEN  |
| 11 | NO.7 FLY SET BATTEN  |
| 12 | NO.2 DRAW CURTAIN    |
| 13 | NO.8 FLY SET BATTEN  |
| 14 | NO.3 LIGHT BATTEN    |
| 15 | NO.9 FLY SET BATTEN  |
| 16 | NO.10 FLY SET BATTEN |
| 17 | NO.3 DRAW CURTAIN    |
| 18 | NO.4 LIGHT BATTEN    |
| 19 | NO.11 FLY SET BATTEN |
| 20 | CYCLORAMA (BLACK)    |
| 21 | CYCLORAMA (WHITE)    |
| 22 | PLACARD BATTEN       |
| 23 | APRON LIGHT BATTEN   |
| 24 | PROSCENIUM BOARD     |
| 25 | CEILING LIGHT BATTEN |

## ■ 무대 보유 장비

| 막 장치                |                |         |            |                    |                |
|---------------------|----------------|---------|------------|--------------------|----------------|
|                     | 규격 (mm)        | 수량 (EA) | 색상 (Color) | 재질                 | 비고             |
| 머리막 (House Borders) | W14000 x H1500 | 4       | 검정 Black   | 벨벳 Velvet          |                |
|                     | W14500 x H2500 | 1       | 검정 Black   | 벨벳 Velvet          | Sky CYC. Light |
| 흑막 (House Blacks)   | -              | -       | -          | -                  |                |
| 망사막 (Scrims)        | W12000 x H7000 | 1       | 검정 Black   | 샤크투스 (Sharkstooth) |                |
|                     |                |         |            |                    |                |
| 끌막 (Draw Curtain)   | W19000 x H8000 | 4       | 검정 Black   | 벨벳 Velvet          |                |
| 막봉 (Bottom Pipes)   | -              | -       | -          | -                  |                |
| 비고                  |                |         |            |                    |                |

| 받침통             |       |                            |
|-----------------|-------|----------------------------|
| 받침통 (Riser Box) |       | 비고                         |
| 1.5 x 1         | 48 ea | 높이 : 140 mm<br>1자 : 300 mm |


| 덧마루    |       |    |
|--------|-------|----|
| 사각 덧마루 |       | 비고 |
| 3 x 3  | 12 ea |    |
| 3 x 6  | 22 ea |    |

| 기타 보유 장비 |                                |                     |    |                     |
|----------|--------------------------------|---------------------|----|---------------------|
|          | 종 류 Product                    | 규격 Dimension        | 수량 | 비고                  |
| 투 사      | 영사기 (Cineprojectors)           | -                   | -  | -                   |
|          | 영사스크린 (Screens)                | W13120 x H6040      | 1  | 프레임 제외              |
|          | 후면투사실 (Rear Projection Booth)  | -                   | -  | -                   |
|          | 리어스크린 (Rear Projection Screen) | -                   | -  | -                   |
|          | 자막투사기 (Supertitle Projector)   | -                   | -  | -                   |
|          | 자막스크린 (Supertitle Screen)      | -                   | -  | -                   |
|          | 프로젝터 (Projectors)              | 7500 ANSI Lumen     | 1  | Panasonic PT-EX800Z |
| 무대용품     | 사다리 (Ladders)                  | Max 1080            | -  | A Type              |
|          |                                | Max 2200            | -  | A-Combi             |
|          |                                | Max 4930            | -  | I Type              |
|          | 유압사다리 (Man Lifts)              | Max 14150           | 1  | Upright / UL40      |
|          | 댄스플로어 (Dance Floor)            | 1400 x 15000        | 10 | Black               |
|          | 발레바닥 (Sprung Floor)            | -                   | -  | -                   |
|          | 버팀대 (Stage Braces)             | -                   | -  | -                   |
| 기 타      | 의상전환실 (Quick Change Booth)     | -                   | -  | -                   |
|          | 피아노 (Piano)                    | -                   | -  | -                   |
|          | 태극기 (National Flag)            | -                   | -  | -                   |
|          | 자막 표시기 (Supertitle Display)    | -                   | -  | -                   |
|          | 테크테이블 (Tech Table)             | W1500 x D535 x H740 | 5  | -                   |
|          | 소품테이블 (Prop Table)             | W1500 x D535 x H740 | 5  | -                   |
|          | 응급약품 (First Aid Kit)           | O                   | 1  | 매표소                 |

# 무대조명 회로도 (춘천인형극장)


| Dimmer Circuit                       |             |
|--------------------------------------|-------------|
| Apron                                | 12 cir' 1:1 |
| #1 Suspension                        | 12 cir' 1:1 |
| #2 Suspension                        | 12 cir' 1:1 |
| #3 Suspension                        | 12 cir' 1:1 |
| #4 Suspension                        | 12 cir' 1:1 |
| #1 Front Side                        | 3 cir' 1:2  |
| #2 Front Side                        | 3 cir' 1:2  |
| #1 Stage Back Floor Pocket           | 3 cir' 1:1  |
| #2 Stage Back Floor Pocket           | 3 cir' 1:1  |
| #1 Auditorium Side                   | 4 cir' 1:2  |
| #2 Auditorium Side                   | 4 cir' 1:2  |
| #1 Ceiling                           | 4 cir' 1:3  |
| #2 Ceiling                           | 8 cir' 1:2  |
| Spare - 4 cir' ( 81 , 82 , 83 , 96 ) |             |

| R/D Circuit                      |            |
|----------------------------------|------------|
| Apron                            | 4 cir' 1:1 |
| #1 Suspension                    | 4 cir' 1:1 |
| #2 Suspension                    | 4 cir' 1:1 |
| #3 Suspension                    | 4 cir' 1:1 |
| #4 Suspension                    | 4 cir' 1:1 |
| #1 Stage Back Floor Pocket       | 3 cir' 1:1 |
| #2 Stage Back Floor Pocket       | 3 cir' 1:1 |
| #3 Stage Back Floor Pocket       | 3 cir' 1:1 |
| #4 Stage Back Floor Pocket       | 3 cir' 1:1 |
| #5 Stage Back Floor Pocket       | 3 cir' 1:1 |
| #6 Stage Back Floor Pocket       | 3 cir' 1:1 |
| #7 Stage Back Floor Pocket       | 3 cir' 1:1 |
| #1 Ceiling                       | 2 cir' 1:2 |
| #2 Ceiling                       | 2 cir' 1:4 |
| 판넬실                              | 2 cir' 1:1 |
| Spare - 9 cir' ( 42~44 , 51~56 ) |            |

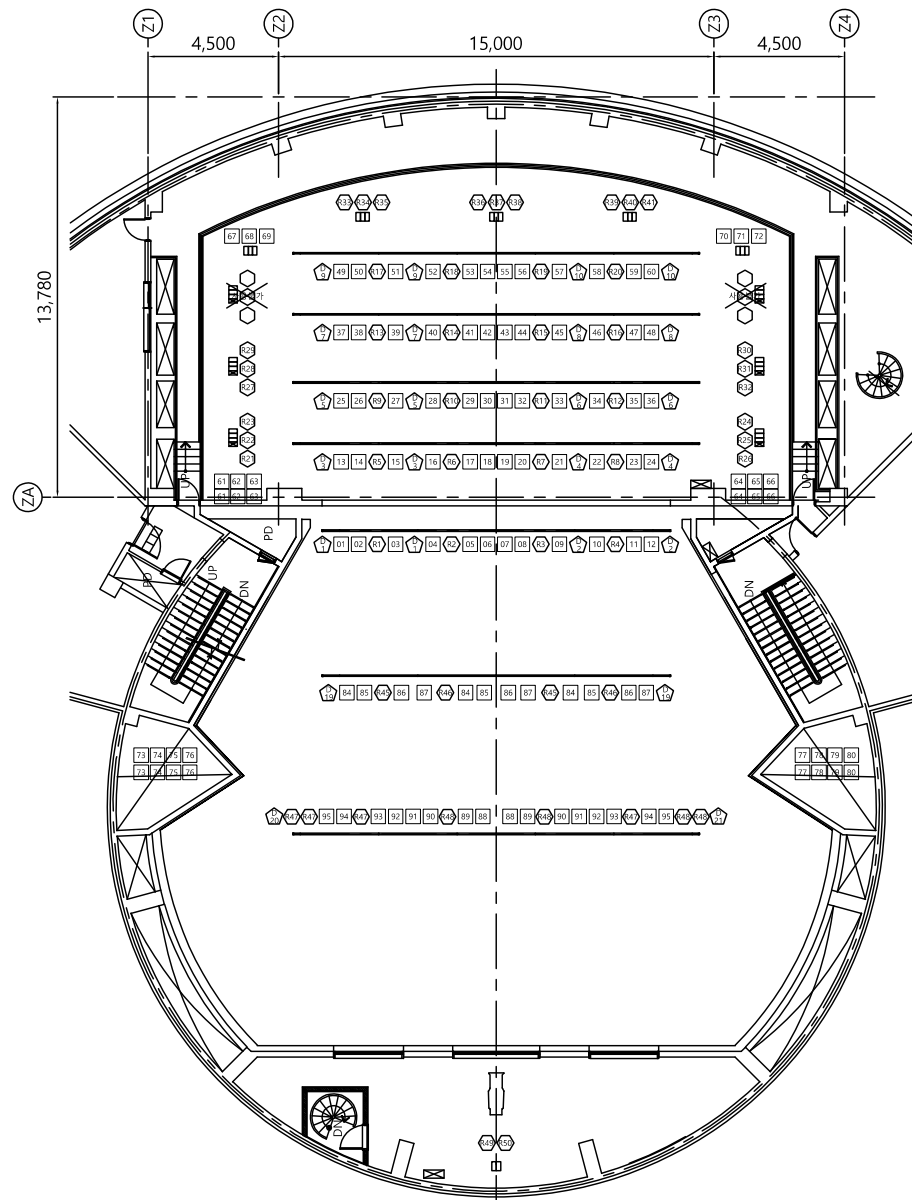

| SYMBOL |              |
|--------|--------------|
|        | Dimmer       |
|        | R/D          |
|        | DMX          |
|        | Floor Pocket |

# 무대조명 장비배치도 (춘천인형극장)

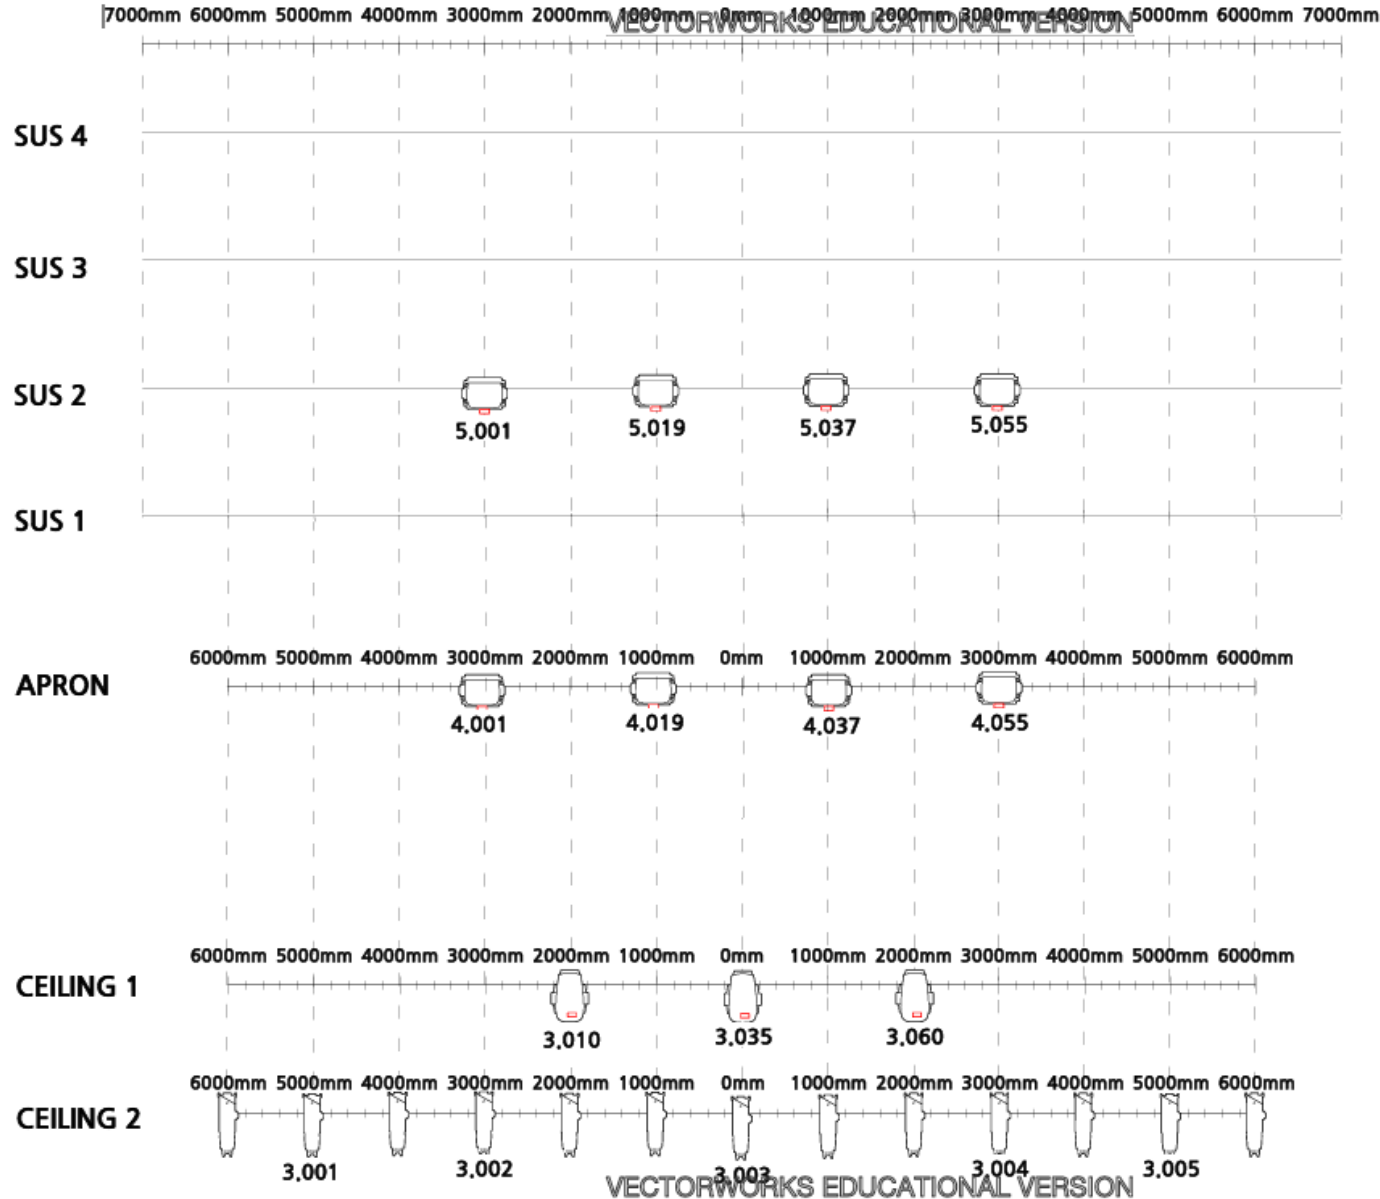

## FIXTURE LIST

- V8 LED MOVING PROFILE
- Z500 LED MOVING WASH
- HY460s LED MOVING SPOT
- ZB7 8EA / R3 4EA
- ZOOM SOURCE4 15-30deg

### Note.

1. MA2 ON PC Console
2. NPU 4096 CH
3. Ceiling2 고정바텐
4. HAZER MACHINE (HZ-500)
5. 신호 5포트 사용가능

도면번호 1/1

축척1:50

## 춘천인형극장 무대조명 장비리스트

|       |                                                |
|-------|------------------------------------------------|
| 9 EA  | V8 (CKC) LED MOVING PROFILE                    |
| 14 EA | Z500 (CKC) LED MOVING WASH                     |
| 4 EA  | HY460s (LS MEDIA) LED MOVING SPOT              |
| 8 EA  | ZB7 (CKC) LED MOVING BEAMWASH                  |
| 4 EA  | R3 (EK) LED MOVING BEAMWASH                    |
| 18 EA | 15-30deg Zoom Source Four (6ea 실링 고정설치 / 이동불가) |
| 8 EA  | FRESNEL                                        |
| 12 EA | PAR64 (CP61 / CP62 교체가능)                       |
| 1 EA  | MA2 ON PC COMMAND WING                         |
| 1 EA  | NPU (MA)                                       |
| 96 CH | DIMMER (COMPUDIM)                              |
| 1 EA  | FOLLOW SPOT LIGHT (2kW)                        |



# 조명 장비리스트 (대극장)

## 조명 장비리스트 (대극장)

| 분류    | 장비종류 / 제조사 / 제품명                    | 사 양                      | 수 량  | 비 고                 |
|-------|-------------------------------------|--------------------------|------|---------------------|
| 대 극 장 | SOURCE FOUR / ETC                   | 750w / 15-30 deg         | 12   | 6대 고정실링 설치 <장비이동불가> |
|       | PAR64 / CP61 & CP62                 | 1kW                      | 12   | CP61 / CP62 lamp    |
|       | FRESNEL / RAINBOW                   | 1kW / 8"                 | 6    |                     |
|       | LED MOVING BEAMWASH / EK LIGHT (R3) | 200w                     | 4    |                     |
|       | LED MOVING BEAMWASH / CKC (ZB7)     | 200w                     | 8    |                     |
|       | LED MOVING SPOT / LS MEDIA (HY460s) | 460w / CMY Mixing system | 4    |                     |
|       | LED MOVING WASH / CKC (Z500)        | 500w / RGBW Mixing       | 14   |                     |
|       | LED MOVING PROFILE / CKC (V8)       | 800w / CMY Mixing        | 9    |                     |
|       | HAZER / ANTARI (HZ500)              | 500w                     | 1    |                     |
|       | DIMMER / COMPUDIM                   | 96CH                     | 1    |                     |
|       | MA2 ON PC + NPU / MA LIGHTING       | 4096 CH                  | 1set |                     |
|       | Follow Spot Light                   | 2kW                      | 1    |                     |

## ■ 대극장 음향 (조정실 / 객석음향 시스템)

### 음향조정실 Control Room System

| 콘솔 Console | 제조사 Manufacturer / 모델 Model | 입력 INPUT | 출력 OUTPUT | 수량 Quantity | 비고 Remarks |
|------------|-----------------------------|----------|-----------|-------------|------------|
|            | Midas / M32R                | 32 CH    | 16 CH     | 1 EA        |            |

### 객석스피커 House Speaker

| 위치       | Main Speaker Left | Main Speaker Right | Subwoofer Speaker Left | Subwoofer Speaker Right |
|----------|-------------------|--------------------|------------------------|-------------------------|
| 제조사 / 모델 | SAC / PLA-8       | SAC / PLA-8        | SAC / PLA-118S         | SAC / PLA-118S          |
| 수량       | 6 EA              | 6 EA               | 2 EA                   | 2 EA                    |

### 객석 앰프스피커 House Amplifier

| 위치       | Main Speaker Left | Main Speaker Right | Subwoofer Speaker Left | Subwoofer Speaker Right |
|----------|-------------------|--------------------|------------------------|-------------------------|
| 제조사 / 모델 | SAC / SP-6400     | SAC / SP-6400      | SAC / SP-10000         |                         |
| 수량       | 3 EA              | 3 EA               | 1 EA                   |                         |

## ■ 대극장 음향 (객석음향 시스템)

### 객석스피커 House Speaker

| 위 치      | FRONT FILL SPEAKER LEFT | FRONT FILL SPEAKER RIGHT |
|----------|-------------------------|--------------------------|
| 제조사 / 모델 | SAC / DNL-6.5           | SAC / DNL-6.5            |
| 수 량      | 2 EA                    | 2 EA                     |

### 객석 앰프스피커 House Amplifier

|          | FRONT FILL SPEAKER LEFT | FRONT FILL SPEAKER RIGHT |
|----------|-------------------------|--------------------------|
| 제조사 / 모델 | SAC / SP-4000           |                          |
| 수 량      | 4 EA                    |                          |
| 연 결      | MIDAS / M32R            |                          |
| 고정 프로세서  | SAC / DS-48             |                          |

## ■ 대극장 음향 (무대음향 시스템)

### 무대 모니터 스피커 (Stage Monitor Speaker)

| 위 치      | STAGE LEFT     | STAGE RIGHT    |
|----------|----------------|----------------|
| 제조사 / 모델 | SAC / DNL-208M | SAC / DNL-208M |
| 수 량      | 2 EA           | 2 EA           |

### 무대 앰프스피커 House Amplifier

| 위 치      | STAGE LEFT    | STAGE RIGHT |
|----------|---------------|-------------|
| 제조사 / 모델 | SAC / SP-6400 |             |
| 수 량      | 1 EA          |             |
| 연 결      | MIDAS / M32R  |             |
| 고정 프로세서  | -             |             |



| 마이크<br>Microphone     | 형 식 Type   |                      | 제조사 / 모델                   |                | 수 량 Quantity | 비 고 Remarks |
|-----------------------|---|----------------------|----------------------------|----------------|--------------|-------------|
|                       | 무선마이크<br>Wireless<br>Microphones   | Receiver             | Sennheiser / ew352 G3      |                | 7            |             |
|                       |   | Transmitter          | Sennheiser / SK300 G3      |                | 7            |             |
|                       |   | Handheld             | Sennheiser / SKM300-865 G3 |                | 4            |             |
|                       | 유선마이크<br>Wired Microphones   | Dynamic Microphone   | Sennheiser / e 820 s       |                | 1            |             |
|                       |   | Condenser Microphone | Shure /SM85                |                | 1            |             |
| 마이크스탠드<br>Mic Stand   | Boom 'T' Type   |                      | K&M / 21090                |                | 8            |             |
|                       | Boom 'I' Type   |                      | -                          |                | -            |             |
| 기타장비<br>Miscellaneous | Multi Snake Cable   |                      | Canare                     |                | 2            | 20m         |
|                       | Multi Snake Box   |                      | Canare                     |                | 2            |             |
| 멀티패치<br>Multi Patch   | Down Stage Left : 16CH XLR(F), 4CH XLR(M), 16CH Multi-Con, 1 SpeakON, 1 AC<br>Down Stage Right : 16CH XLR(F), 4CH XLR(M), 16CH Multi-Con, 1 SpeakON, 1 AC |                      |                            |                |              |             |
| 보조전원<br>공급시설          | 위 치   | 수 량                  | 전력량                        | 전기배전방식         | 거리(영점까지)     | 음향전용        |
|                       | Stage Left   | 1                    | 50                         | 3 Phase 3 Wire | 6400         | No          |
|                       | Stage Right   | 1                    | 50                         | 3 Phase 3 Wire | 6400         | No          |

# ■ 대극장 음향 계통도

